


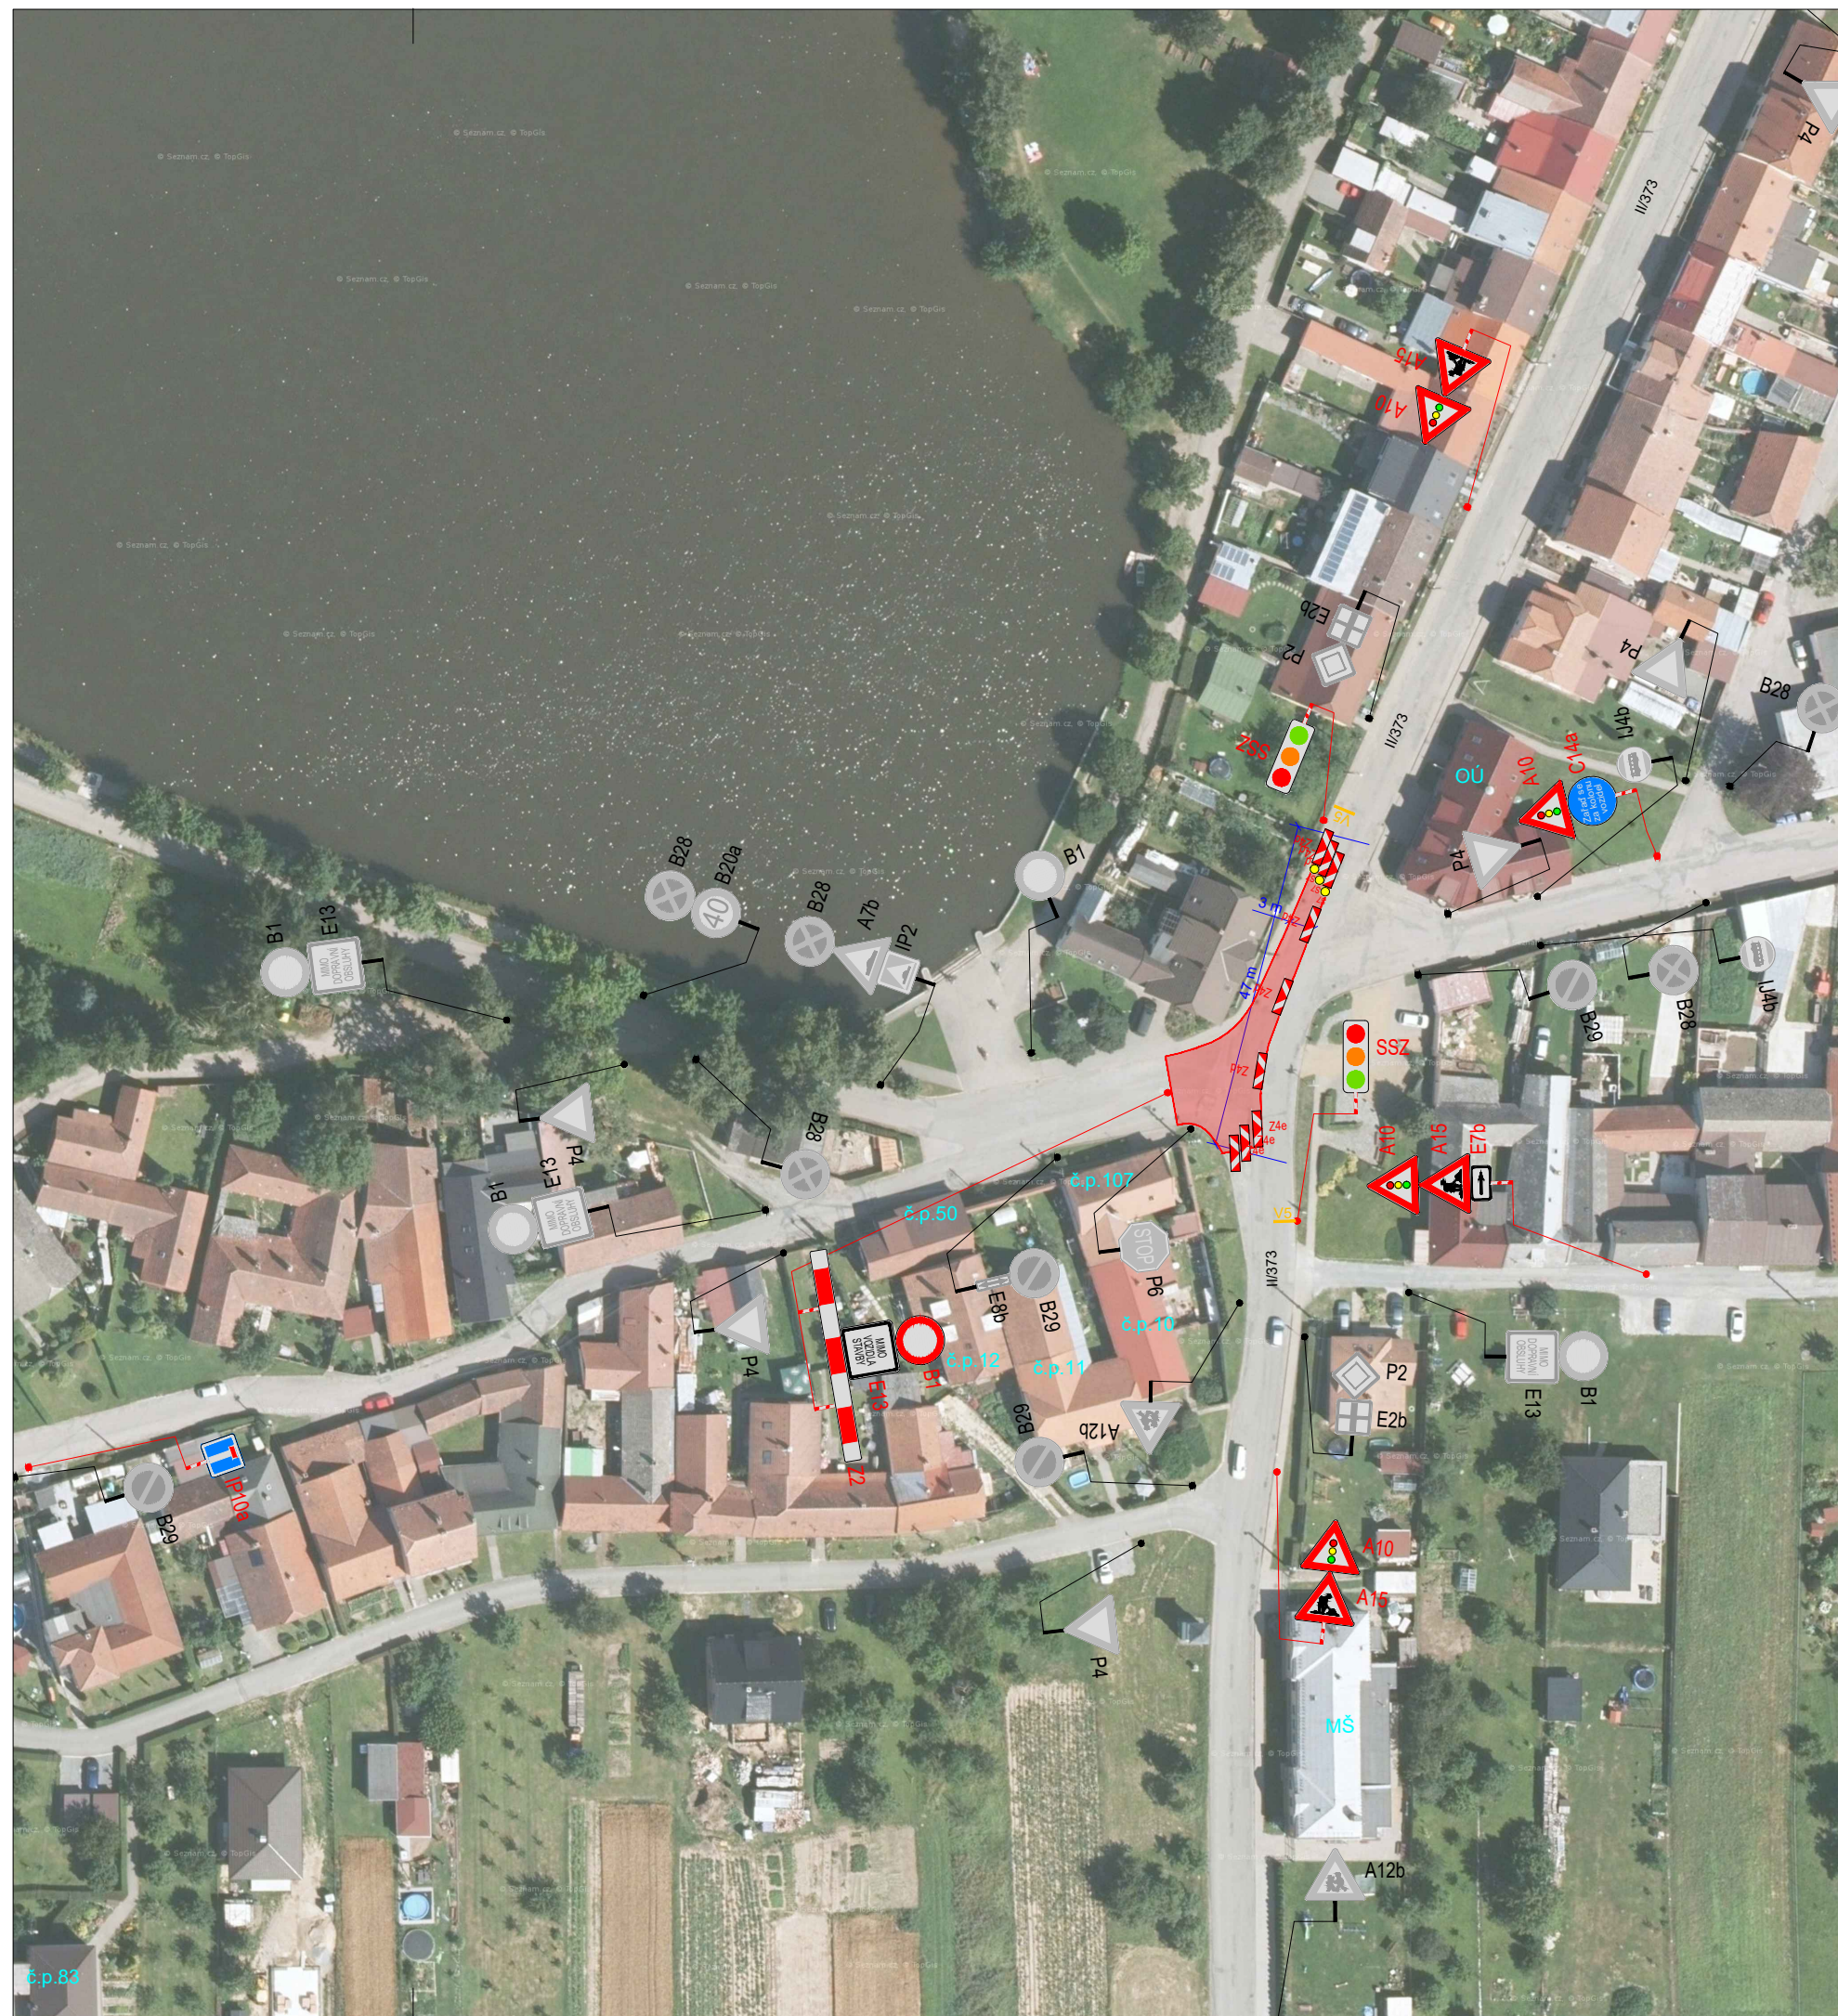

POLICIE ČESKÉ REPUBLIKY - KŘP Č.j.: KRPB - / Č.j.- 2021 - 0600DI					
PLATNOST TOHOTO VYJÁDRĚNÍ JE 1 ROK. V dne		SOUHLASÍME S PDZ, ZUK, UZAVÍRKOU A OBJÍZDNOU TRASOU. V dne		SOUHLASÍME S PDZ, ZUK, UZAVÍRKOU A OBJÍZDNOU TRASOU. V dne	
SITUACE ŠIRŠÍCH VZTAHŮ					
LEGENDA					
P6 TRVALÉ SVISLÉ DOPRAVNÍ ZNAČENÍ P6 DOČASNĚ ZNEPLATNĚNÉ TRVALÉ DOPRAVNÍ ZNAČENÍ P6 NAVRŽENÉ PŘECHODNÉ DOPRAVNÍ ZNAČENÍ ZÁBOR V KOMUNIKACI PČR požaduje nastavení více signálních plánů pro přechodné SSZ v rámci stavby, které by zohledňovaly aktuální intezity dopravy v místě omezení v určitou dobu (dopravní špička, noční doba atd.) Pokud nastane neúměrné vzdutí před SSZ nebo narušení BESIP, je nutné pracovníky realizační firmy zajistit usměrňování provozu v místě omezení dopravy v kontextu § 79 odst. 1/ zákona č. 361/2000 Sb.					
Použité dopravní značení bude v základní velikosti a v reflexním provedení tř.1 K návrhu dopravního značení bylo využito TP 65 Zásady pro dopravní značení na pozemních komunikacích, TP 66 Zásady pro označování pracovních míst na pozemních komunikacích, II.vydání					
VYPRACOVAL: Bc. Michaela Grycová				DoZBos s.r.o. Otakara Kubína 17 680 01 Boskovice Tel.: 730 514 419 E-mail: grycova@dozbos.cz www.dozbos.cz	
KONTROLOVAL: Ing. Mgr. Josef Janík					
NÁZEV AKCE: Suchý, Žďárná - ČOV a kanalizace				DATUM: 3/2023	
NÁZEV PŘÍLOHY: SITUACE DOPRAVNĚ-INŽENÝRSKÝCH OPATŘENÍ				FORMÁT: 700x297	
OBSAH: STOKA B4				ČÍSLO ZAKÁZKY: ČÍSLO PŘÍLOHY: 4	