



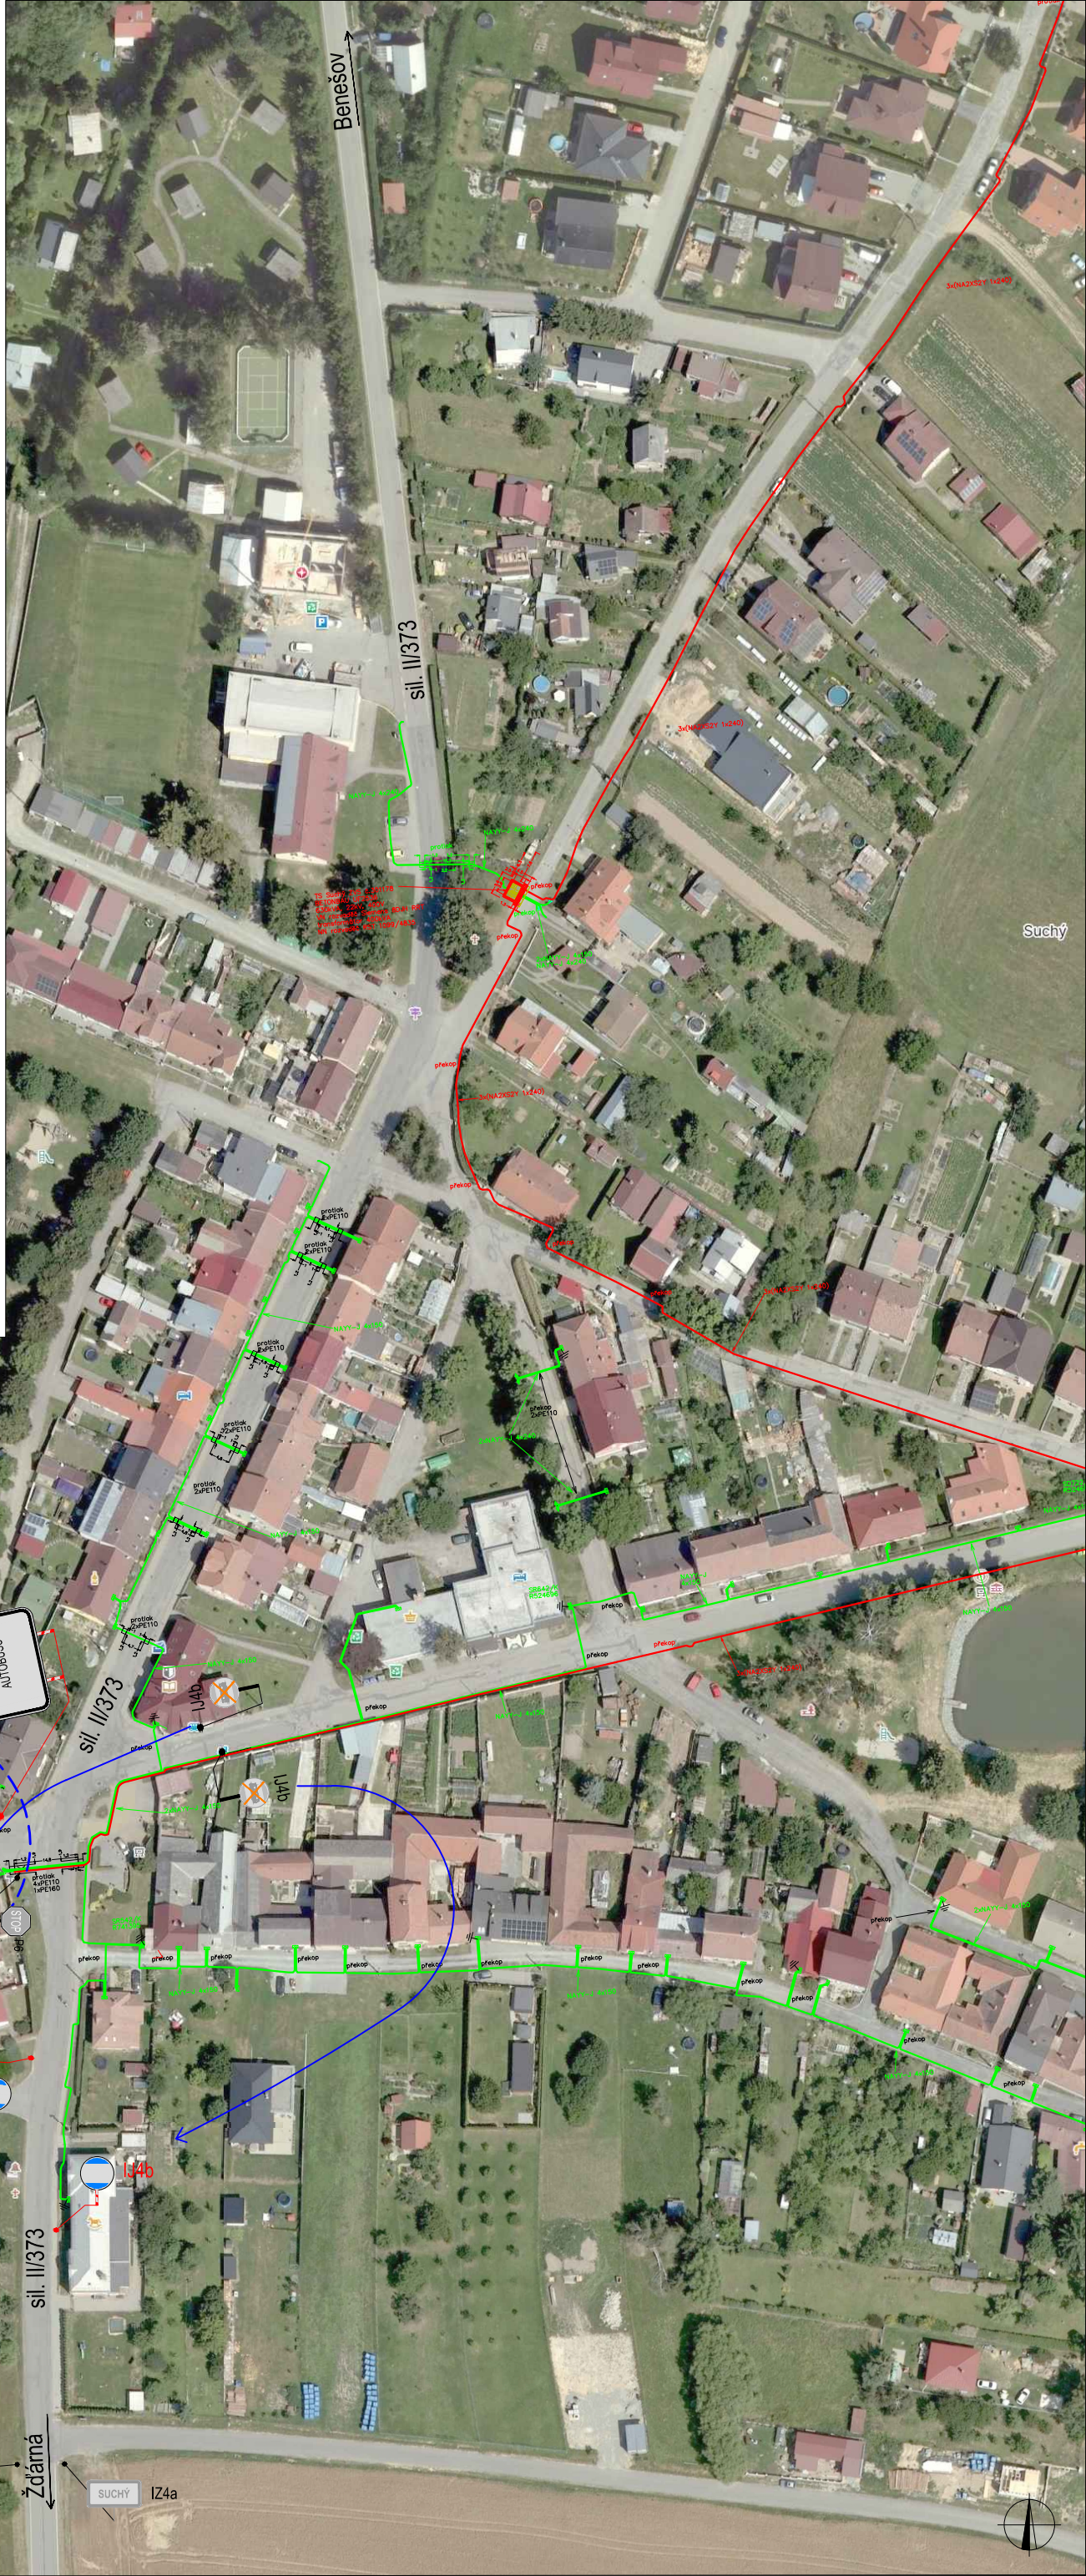

LEGENDA		
	TRVALÉ SVISLÉ DOPRAVNÍ ZNAČENÍ	PRACOVNÍ MÍSTO
	DOČASNĚ ZNEPLATNĚNÉ TRVALÉ DOPRAVNÍ ZNAČENÍ	KABEL. VEDENÍ NN–NOVÉ
	NAVRŽENÉ PŘECHODNÉ DOPRAVNÍ ZNAČENÍ	KABEL. VEDENÍ VN–NOVÉ
	DOPRAVNÍ ZNAČENÍ PRO PĚŠÍ (označeno modře)	

PLATNOST DOKUMENTACE	
SOUHLASÍME S PDZ, ZUK V dne	SOUHLASÍME S PDZ, UZAVÍRKOU, ZUK V dne

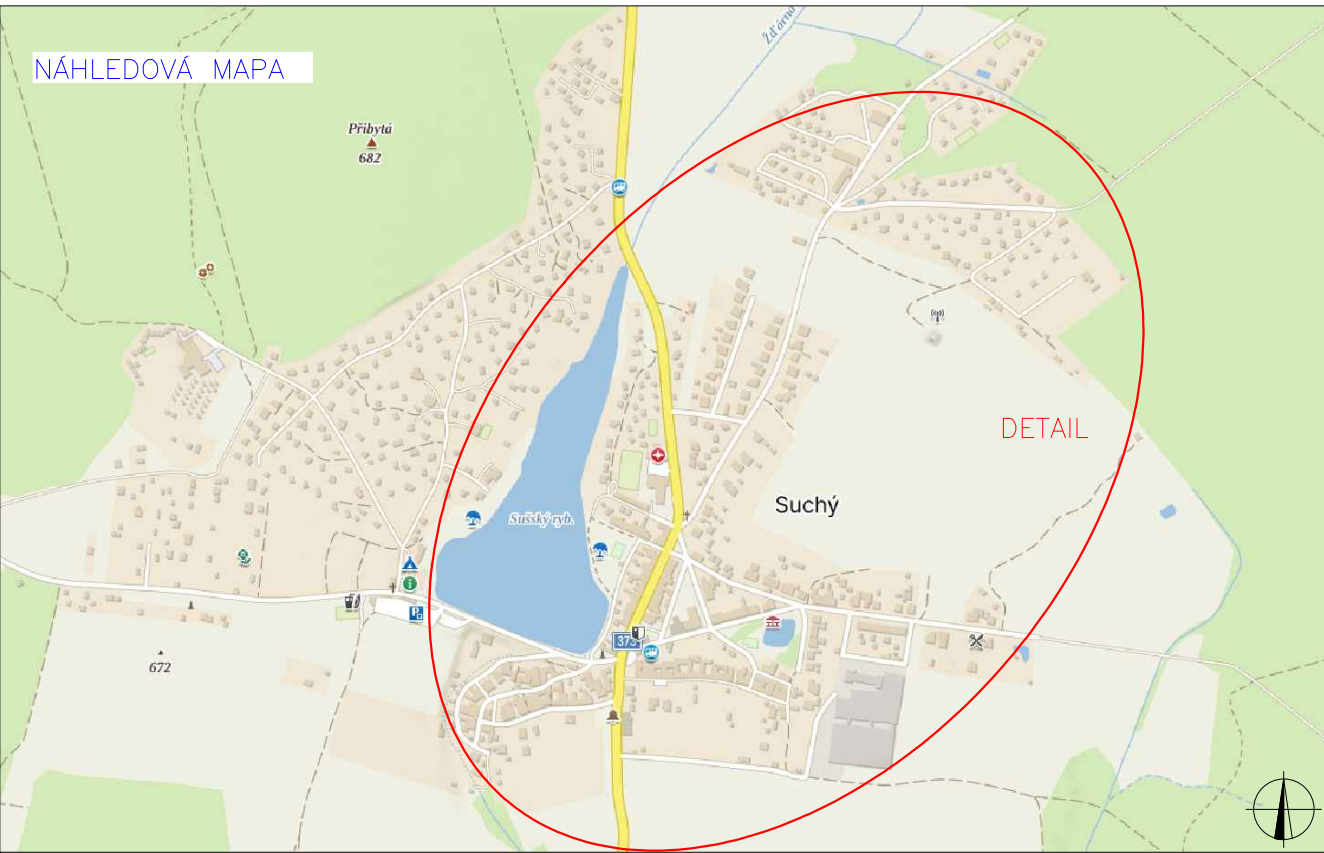

Projektoval	Kreslil	Kontroloval	 ENERGETIKA Boskovice spol. s r.o. Růžové náměstí 2568/2 680 01 Boskovice IČO: 43420222, DIČ: CZ43420222 mob.: 727 834 004 pulec@energetikaboskovice.cz	
Bc. Daneš Pulec	Bc. Daneš Pulec	Ing. Libor Svoboda		
				
Kraj: Jihomoravský	Okres: Blansko	Obec: Suchý		
Stavebník: EG.D, s.r.o.	Lidická 1873/36, Černá Pole, 602 00 Brno			
Název stavby:			Datum	6/2025
Suchý, obnova NN a VN sil. II/373 a místní komunikace – Doplnění pro link. Bus			Č. stavby	1040018463
			Č. stavby	1040015332
			Formát	765x420
Obsah výkresu:	Dopravně inženýrské opatření		Číslo výkresu	17976