


ÚZEMNÍ PLÁN SUCHÝ

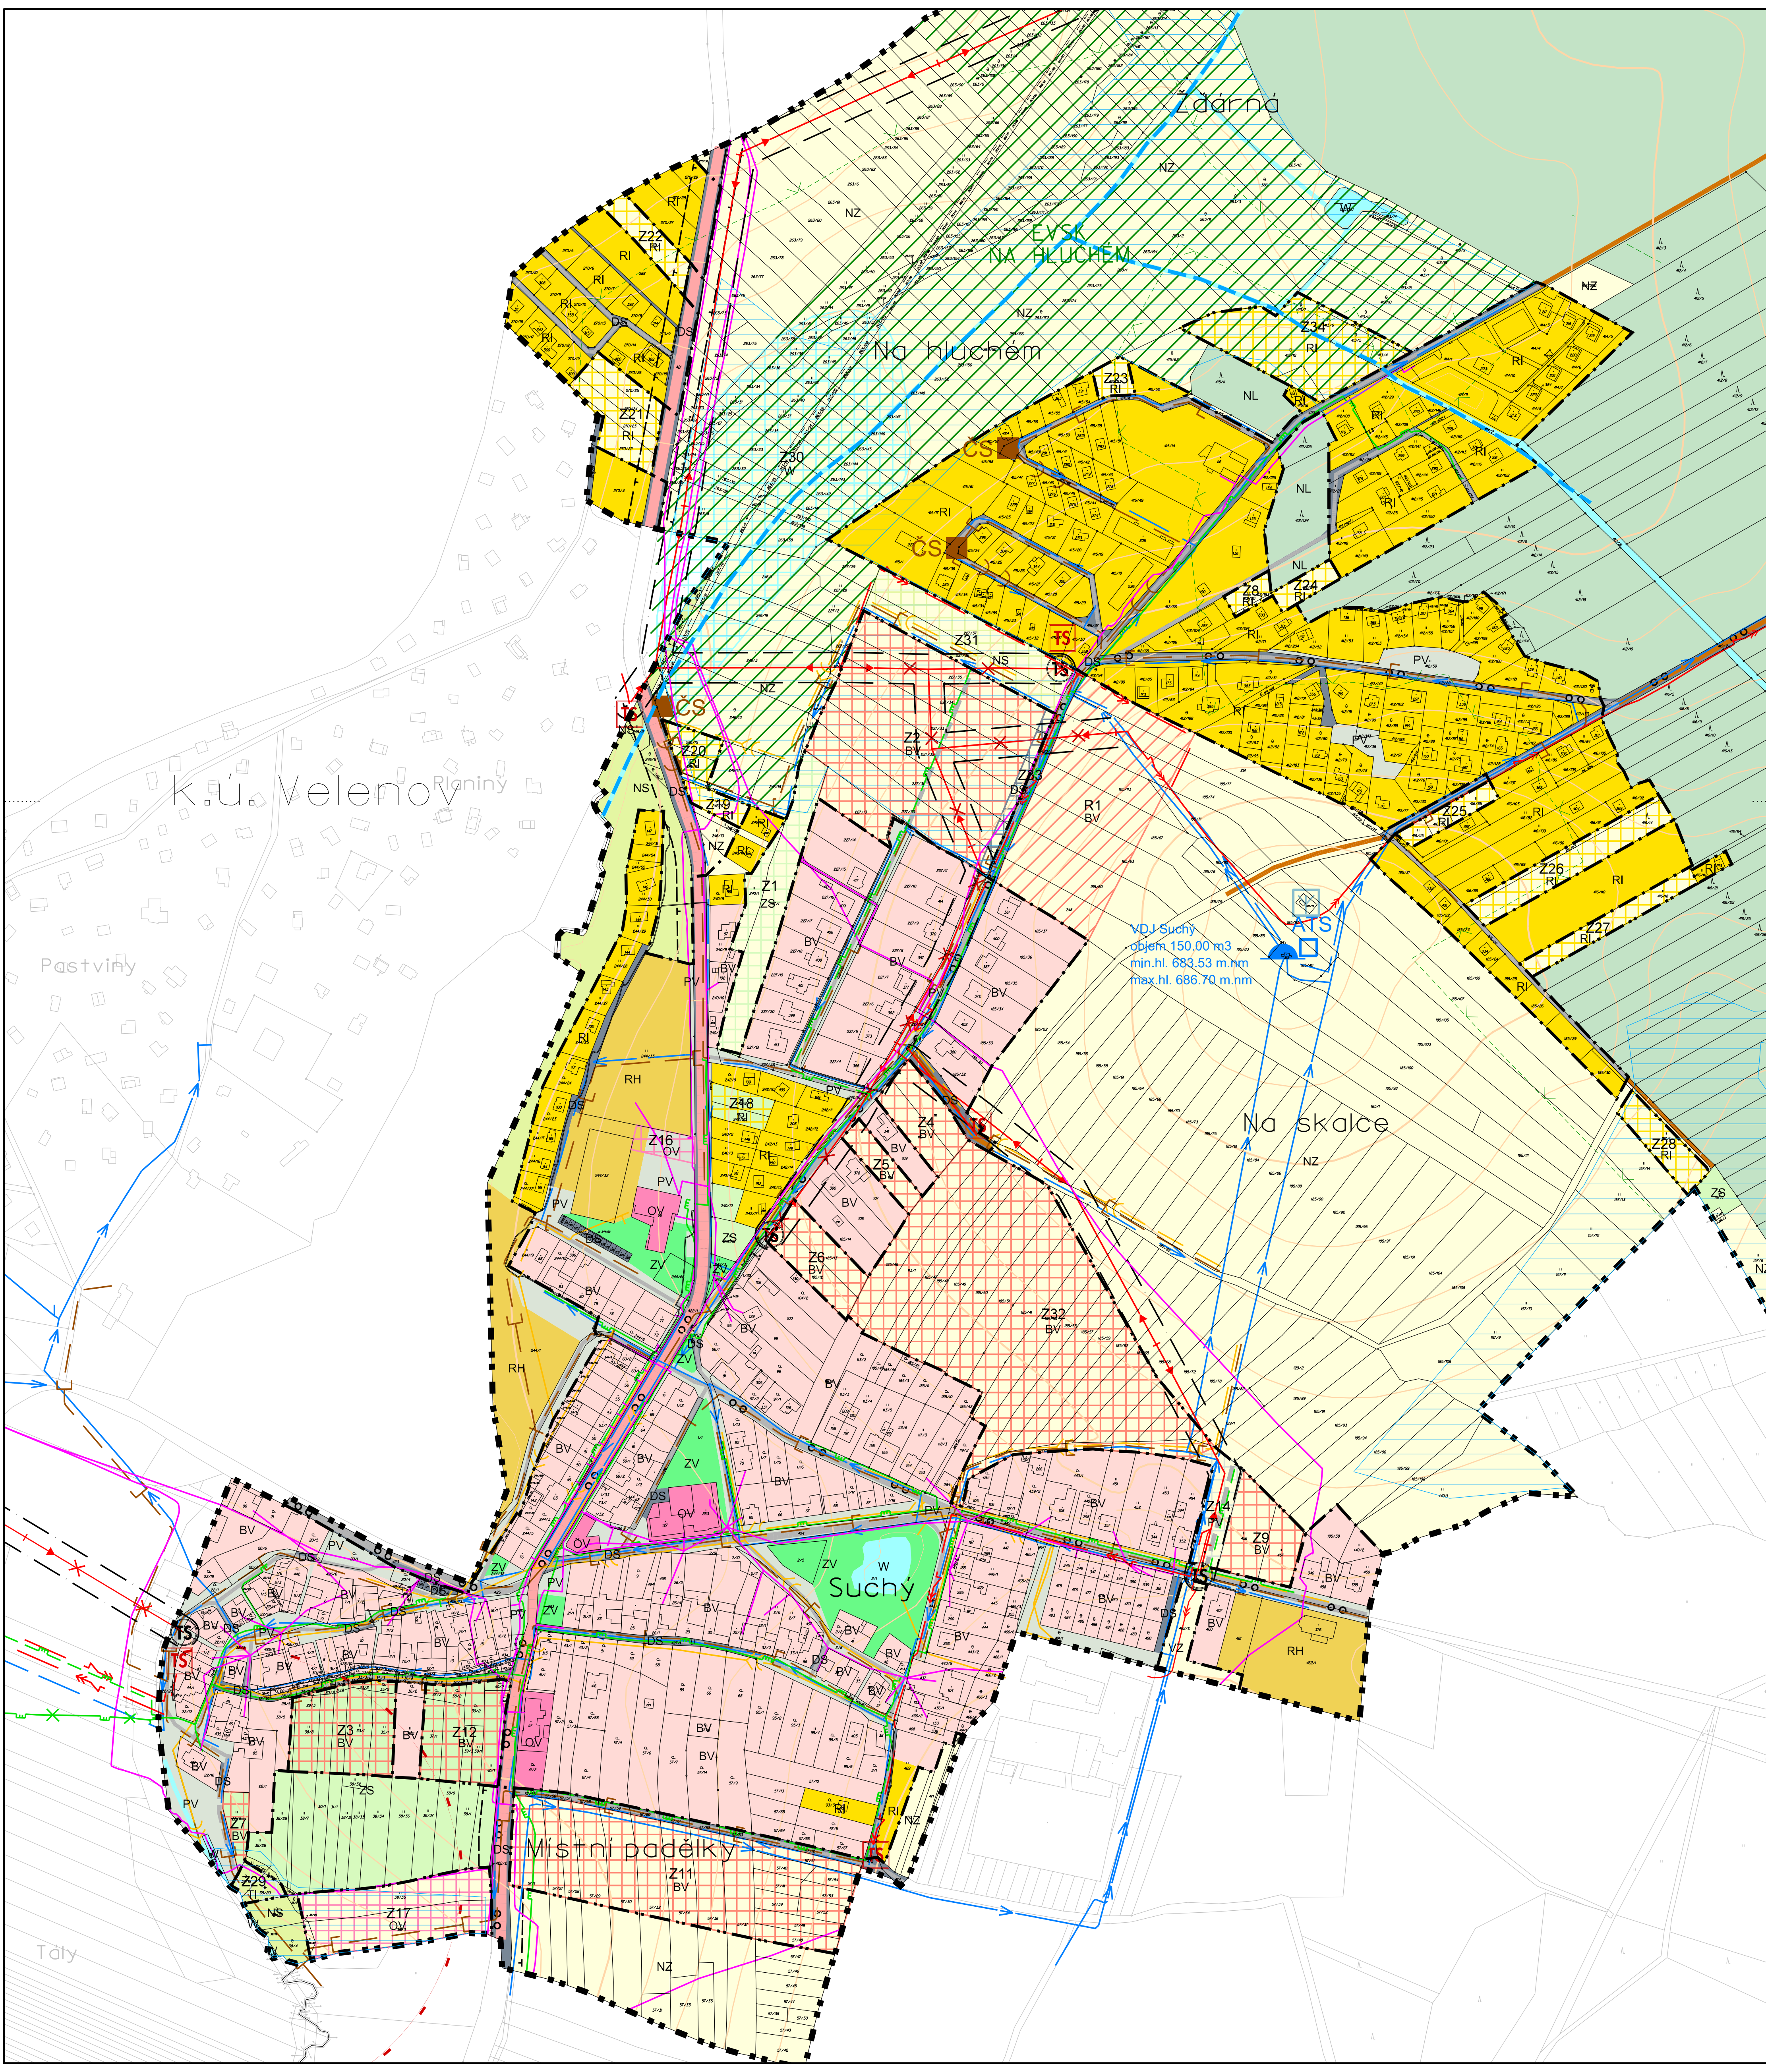

	hranice řešeného území
	hranice katastrálního území
	hranice zastavěného území
	hranice zastavitelného území
	hranice lokalit se stejným využitím a rozdílnou regulací
Z... R...	označení rozvojové plochy - návrh, rezervy

PLOCHY S ROZDÍLNÝM ZPŮSOBEM VYUŽITÍ			
stabilizované plochy	plochy změn	územní rezervy	
BV	BV	BV	plochy bydlení bydlení v rodinných domech - venkovské
OV	OV		plochy občanského vybavení veřejná infrastruktura
RH			plochy rekreace rekreace hromadná
RI	RI		rekreace individuální
PV	PV		plochy veřejných prostranství
DS	DS		plochy dopravní infrastruktury silniční
TI	TI		plochy technické infrastruktury
W	W		plochy vodní a vodohospodářské
ZV			plochy veřejné zeleně
NZ			plochy zemědělské orná půda
NS	NS		plochy smíšené přírodní - krajinná zeleň
ZS	ZS		nezastavěného území zeleň soukromá a vyhrazená
NL			plochy lesní les, PUPFL

stav	návrh	
		silnice
		místní komunikace obsluhné
		účelové komunikace
		cyklistická trasa
		ochranné pásmo silnice

stav	návrh	
		vodojem
		AT stanice
		rozdávěcí vodovodní řád

stav	návrh	
		venkovní vedení VN
		venkovní vedení VN rušená trasa
		trafostanice VN/NN - zděná/stožárová
		venkovní vedení VN kabel
		ochranné pásmo venkovních vedení VN
		GSM stanice

stav	návrh	
		ochranné pásmo lesa 50m
		evidovaný významný segment krajiny
		ochranné pásmo venkovních vedení VN
		meliorace
		odvodňovací zařízení HOZ
		území archeologických nálezů

stav	návrh	
		plynovod STL
		plynovod STL rušená trasa

stav	návrh	
		dálkový optický kabel, místní přístupová síť

stav	návrh	
		dešťová kanalizace
		splašková kanalizace
		splašková kanalizace výtlač
		čerpací stanice odpadních vod



PROJEKT BYL PODPŮREN DOTACÍ Z ROZPOČTU JIHMORAVSKÉHO KRAJE

	ČÍSLO VÝKRESU: 6	Kraj: JIHMORAVSKÝ Obec, katastrální území: SUCHÝ Pořizovatel: MĚSTSKÝ ÚŘAD BOSKOVICE	zpracovatel: MENCL
		Akce: ÚZEMNÍ PLÁN SUCHÝ Výkres: KOORDINAČNÍ VÝKRES ZASTAVĚNÉ ÚZEMÍ	hlavní projektant: Ing.arch. Václav Mendl zodpovědný projektant: Ing.arch. Renata Rašková číslo zakázky: 18-04 datum: srpen 2019 měřítko: 1:2 000