


ÚZEMNÍ PLÁN SUCHÝ

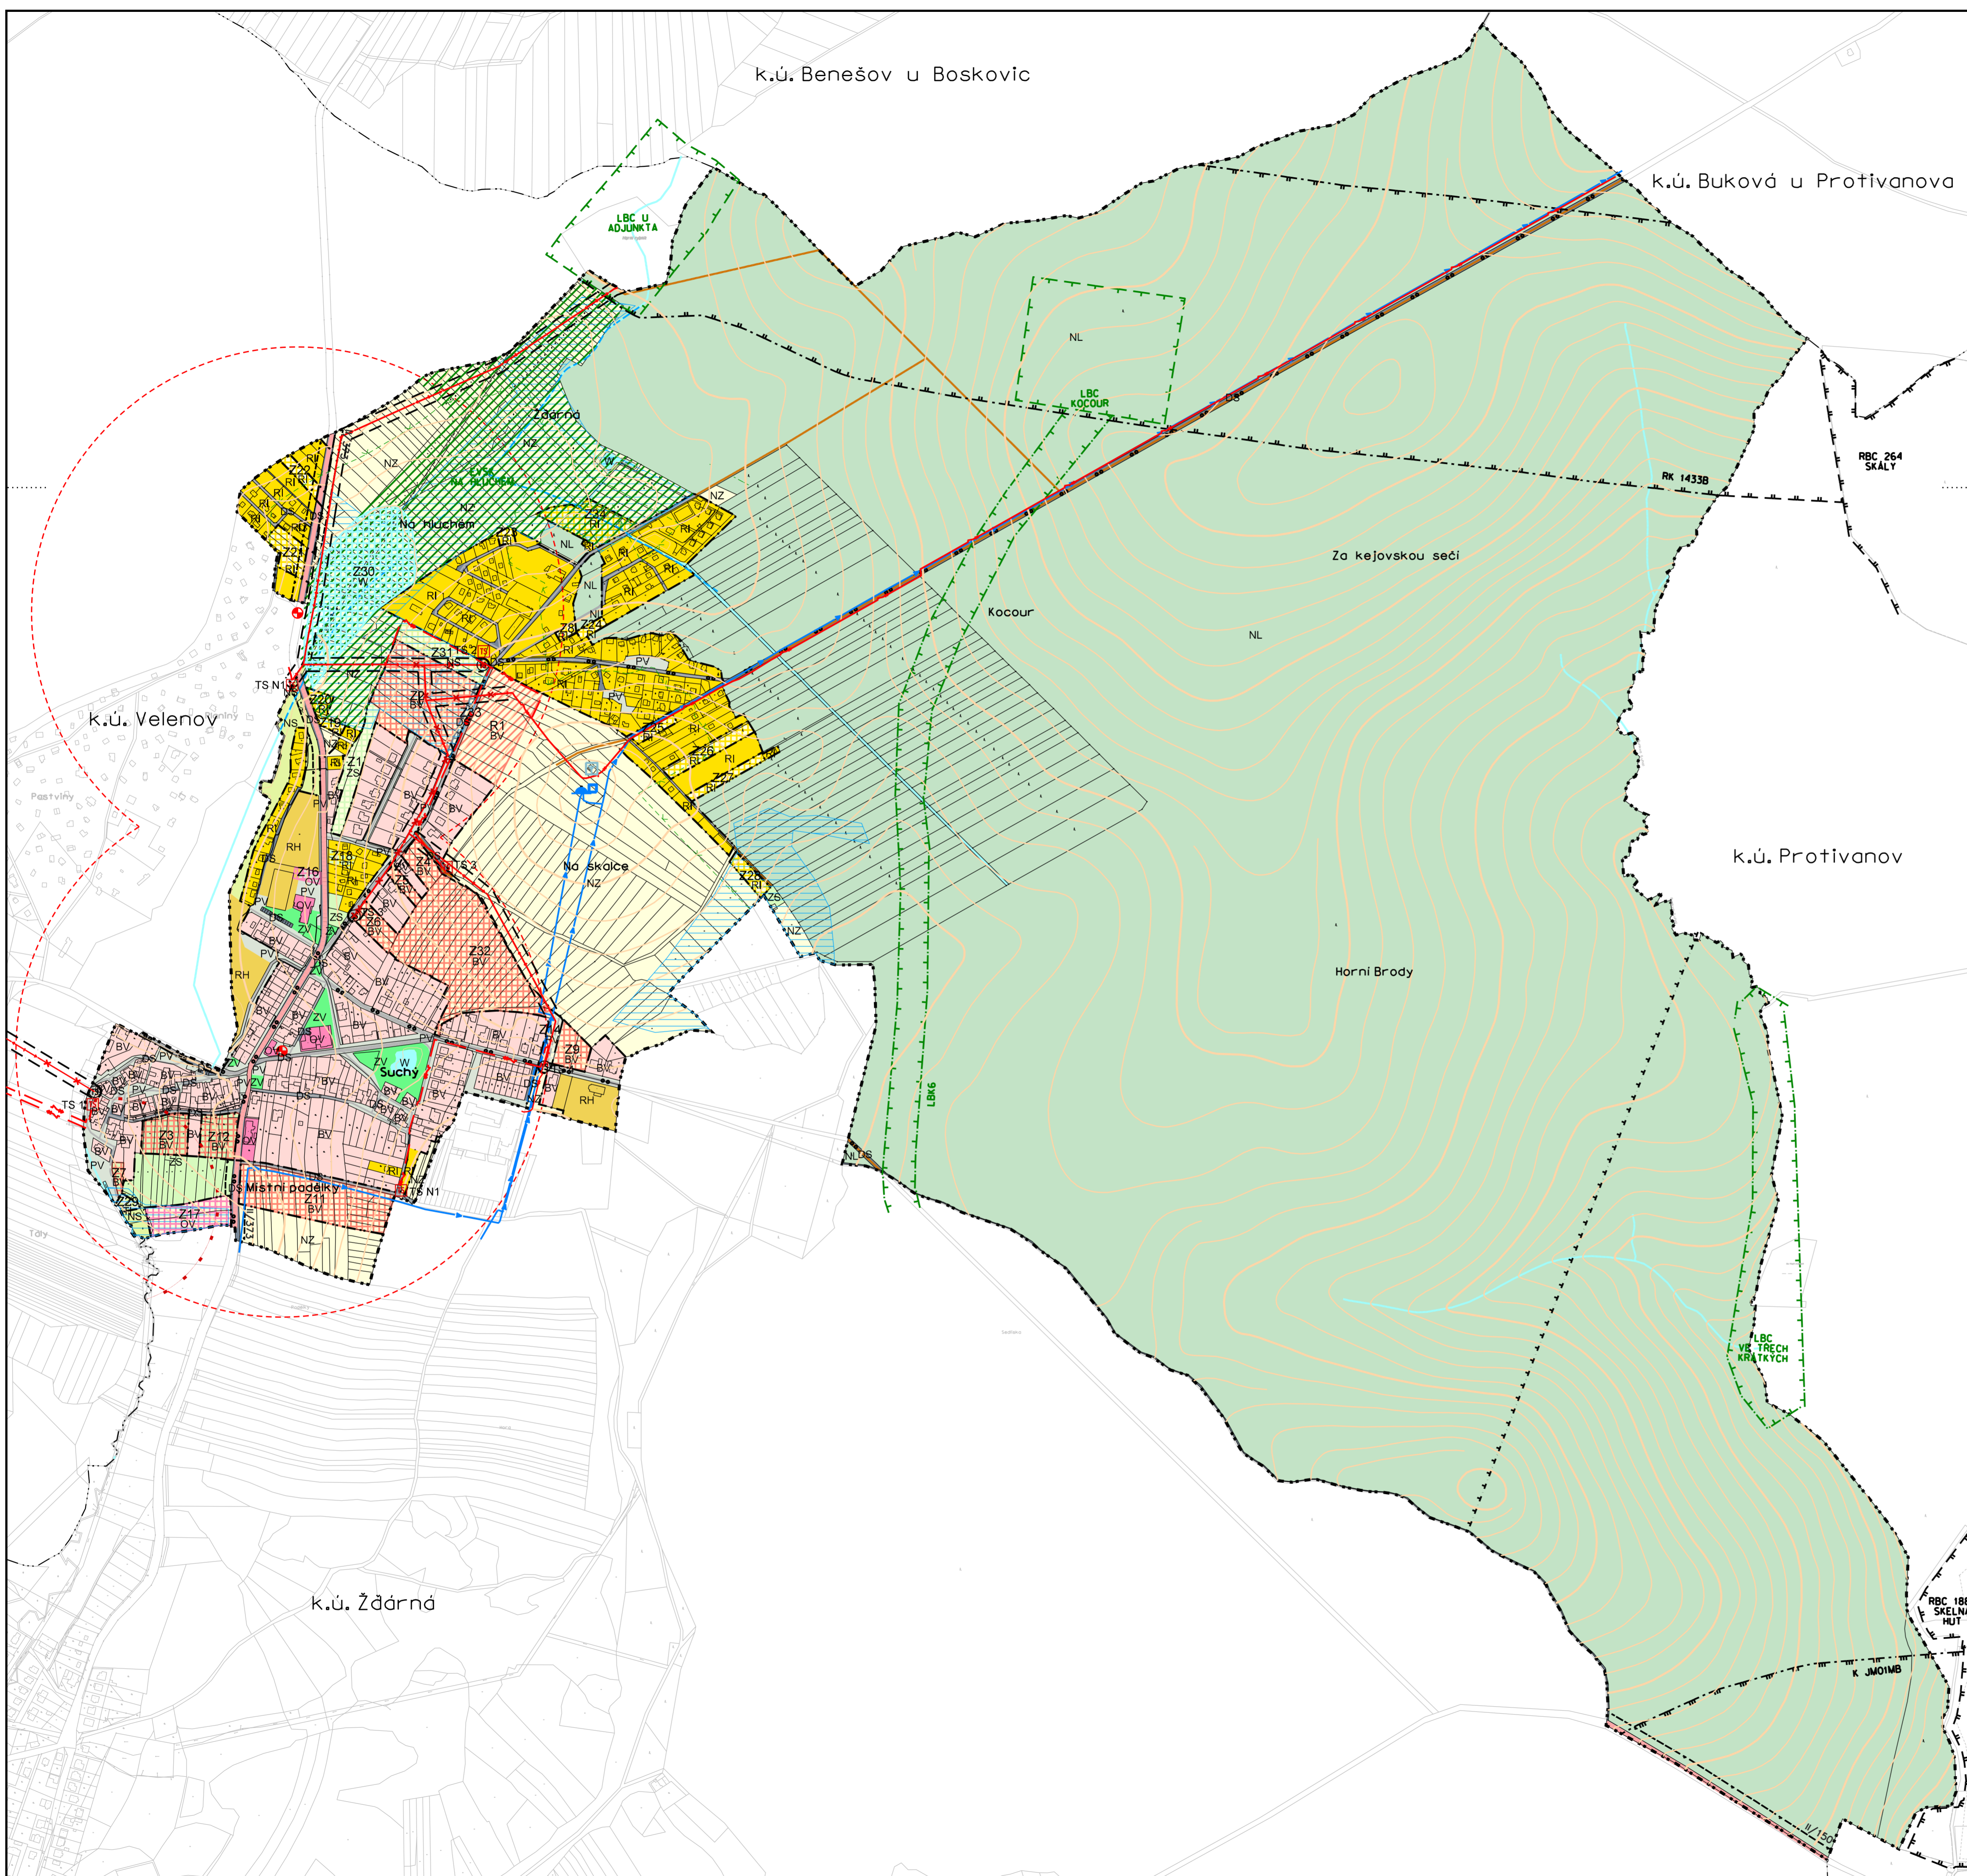

	hranice řešeného území
	hranice katastrálního území
	hranice zastavěného území
	hranice zastavitelného území
	hranice lokalit se stejným využitím a rozdílnou regulací
Z... R...	označení rozvojové plochy - návrh, rezerva

PLOCHY S ROZDÍLNÝM ZPŮSOBEM VYUŽITÍ

stabilizované plochy	plochy změn	územní rezervy		
BV	BV	BV	plochy bydlení	bydlení v rodinných domech - venkovské
OV	OV		plochy občanského vybavení	veřejná infrastruktura
RH			plochy rekreace	rekreace hromadná
RI	RI			rekreace individuální
PV	PV		plochy veřejných prostranství	
DS	DS		plochy dopravní infrastruktury	silniční
TI	TI		plochy technické infrastruktury	
W	W		plochy vodní a vodohospodářské	
ZV			plochy veřejné zeleně	
NZ			plochy zemědělské	orná půda
NS	NS		plochy smíšené	přírodní - krajinná zeleň
ZS	ZS		nezastavěného území	zeleň soukromá a vyhrazená
NL			plochy lesní	les, PUPFL

ÚSES

stav	návrh	
		regionální biocentrum
		regionální biokoridor
		nadregionální biokoridor
		lokální biocentrum
		lokální biokoridor

DOPRAVNÍ INFRASTRUKTURA

stav	návrh	
		silnice
		místní komunikace obslužné
		účelové komunikace
		cyklistická trasa
		ochranné pásmo silnice
		autobusová zastávka
		izochrona dostupnosti autobusových zastávek 500m

TECHNICKÁ INFRASTRUKTURA

stav	návrh	
		vodojem
		AT stanice
		rozdávěcí vodovodní řád

ZÁSOBOVÁNÍ ELEKTRICKOU ENERGIÍ

	venkovní vedení VN
	venkovní vedení VN rušená trasa
	trafostanice VN/NN - zděná/stožárová
	venkovní vedení VN kabel
	GSM stanice

LIMITY

	ochranné pásmo lesa 50m
	evidovaný významný segment krajiny
	ochranné pásmo venkovních vedení VN
	koridor RR směru MO
	meliorace
	odvodňovací zařízení HOZ
	území archeologických nálezů

"Celé správní území obce je situováno v zájmovém území elektronického komunikačního zařízení Ministerstva obrany ČR na stanovišti Skalky"

ZÁZNAM O ÚČINNOSTI ÚZEMNÍ PLÁN SUCHÝ	
Správní orgán, který územní plán vydal:	Zastupitelstvo obce Suchý
Datum nabytí účinnosti:	
Pořizovatel:	Městský úřad Boskovice Odbor výstavby a územního plánování
Oprávněná třídící osoba pořizovatele:	
Podpis:	
Otisk třídního razítka:	



	ČÍSLO VÝKRESU: 5	Kraj: JIHMORAVSKÝ	Obec, katastrální území: SUCHÝ	Pracovatel: MENCL
		Pořizovatel: MĚSTSKÝ ÚŘAD BOSKOVICE	Územní plán Suchý	zodpovědný projektant: Ing. arch. Vojtěch Mencl
KOORDINAČNÍ VÝKRES		Výkres: 1/150	Datum: srpen 2019	Měřítko: 1:5 000