


ÚZEMNÍ PLÁN SUCHÝ

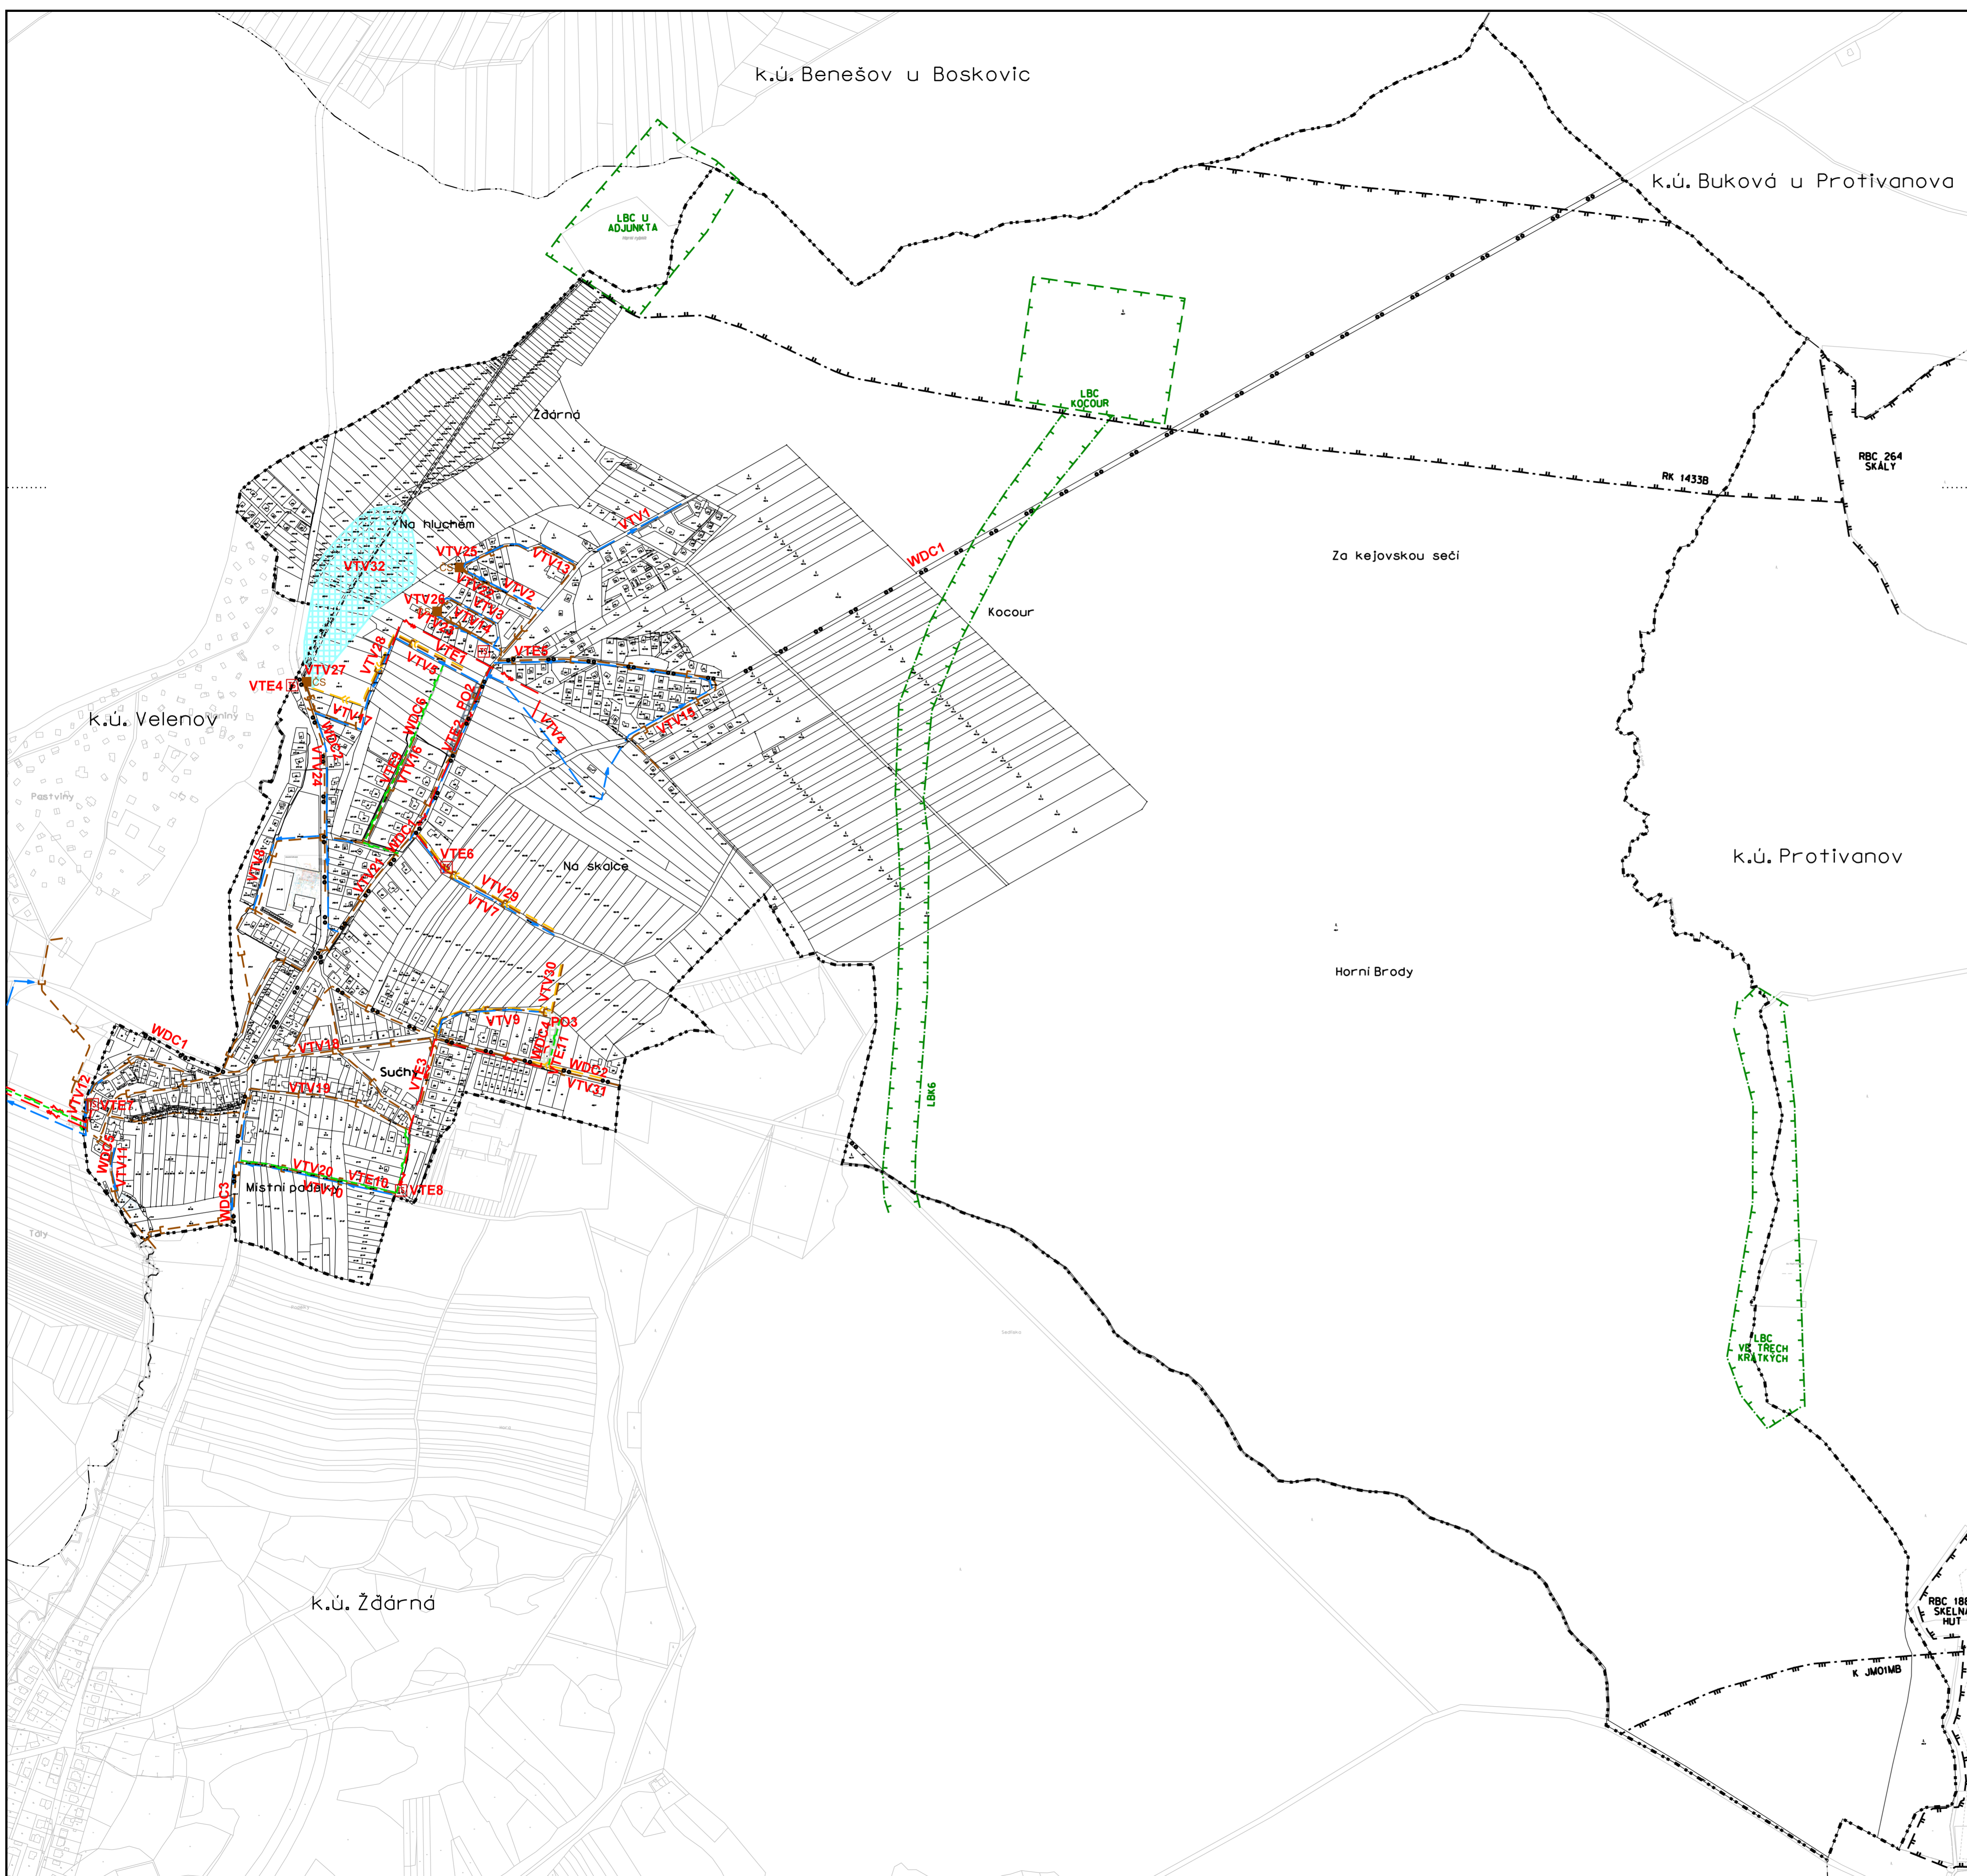

- hranice řešeného území
 - hranice katastrálního území
 - označení rozvojové plochy - návrh, rezerva
- VEŘEJNĚ PROSPĚŠNÉ STAVBY**
- cyklostezka, cyklotrasa WDC1 - WDC3
 - místní komunikace WDC4 - WDC6
 - veřejné prostranství PO2
 - rozšíření místní komunikace
 - venkovní vedení VN kabel VTE1-VTE3
 - trafostanice VN/NN - zděná VTE4-VTE8
 - plynovod STL VTE9-VTE11
 - rozváděcí vodovodní řad VTV1-VTV12
 - splašková kanalizace VTV12-VTV21
 - splašková kanalizace výtlak VTV22-VTV24
 - čerpací stanice odpadních vod VTV25-VTV27
 - dešťová kanalizace VTV28-VTV31
 - vodní nádrž VTV32
- VEŘEJNĚ PROSPĚŠNÁ OPATŘENÍ**
- lokální biocentrum
 - lokální biokoridor
 - regionální biokoridor - RK 1433B
 - nadregionální biokoridor KJM 01MB

ZÁZNAM O ÚČINNOSTI ÚZEMNÍ PLÁN SUCHÝ	
Správní orgán, který územní plán vydal:	Zastupitelstvo obce Suchý
Datum nabytí účinnosti:	
Pořizovatel:	Městský úřad Boskovice Odbor výstavby a územního plánování
Oprávněná třídění osoba pořizovatele:	
Podpis:	
Otisk třídního razítka:	



PROJEKT BYL PODPŮREN DOTACÍ Z ROZPOČTU JIHMORAVSKÉHO KRAJE

	3	Kraj: JIHMORAVSKÝ		upracoval:	
		Obec, katastrální území: SUCHÝ		projektoval:	
		Pořizovatel: MĚSTSKÝ ÚŘAD BOSKOVICE		Město: BOSKOVICE	
		ÚZEMNÍ PLÁN SUCHÝ		zodpovědný projektant: Ing. arch. Vojtěch Měnc	
				hlavní projektant: Ing. arch. Renáta Rátková	
				Číslo zakázky: 18-04	
				Datum: srpen 2019	
		VEŘEJNĚ PROSPĚŠNÉ STAVBY		Měřítko: 1:5 000	