


ÚZEMNÍ PLÁN SUCHÝ

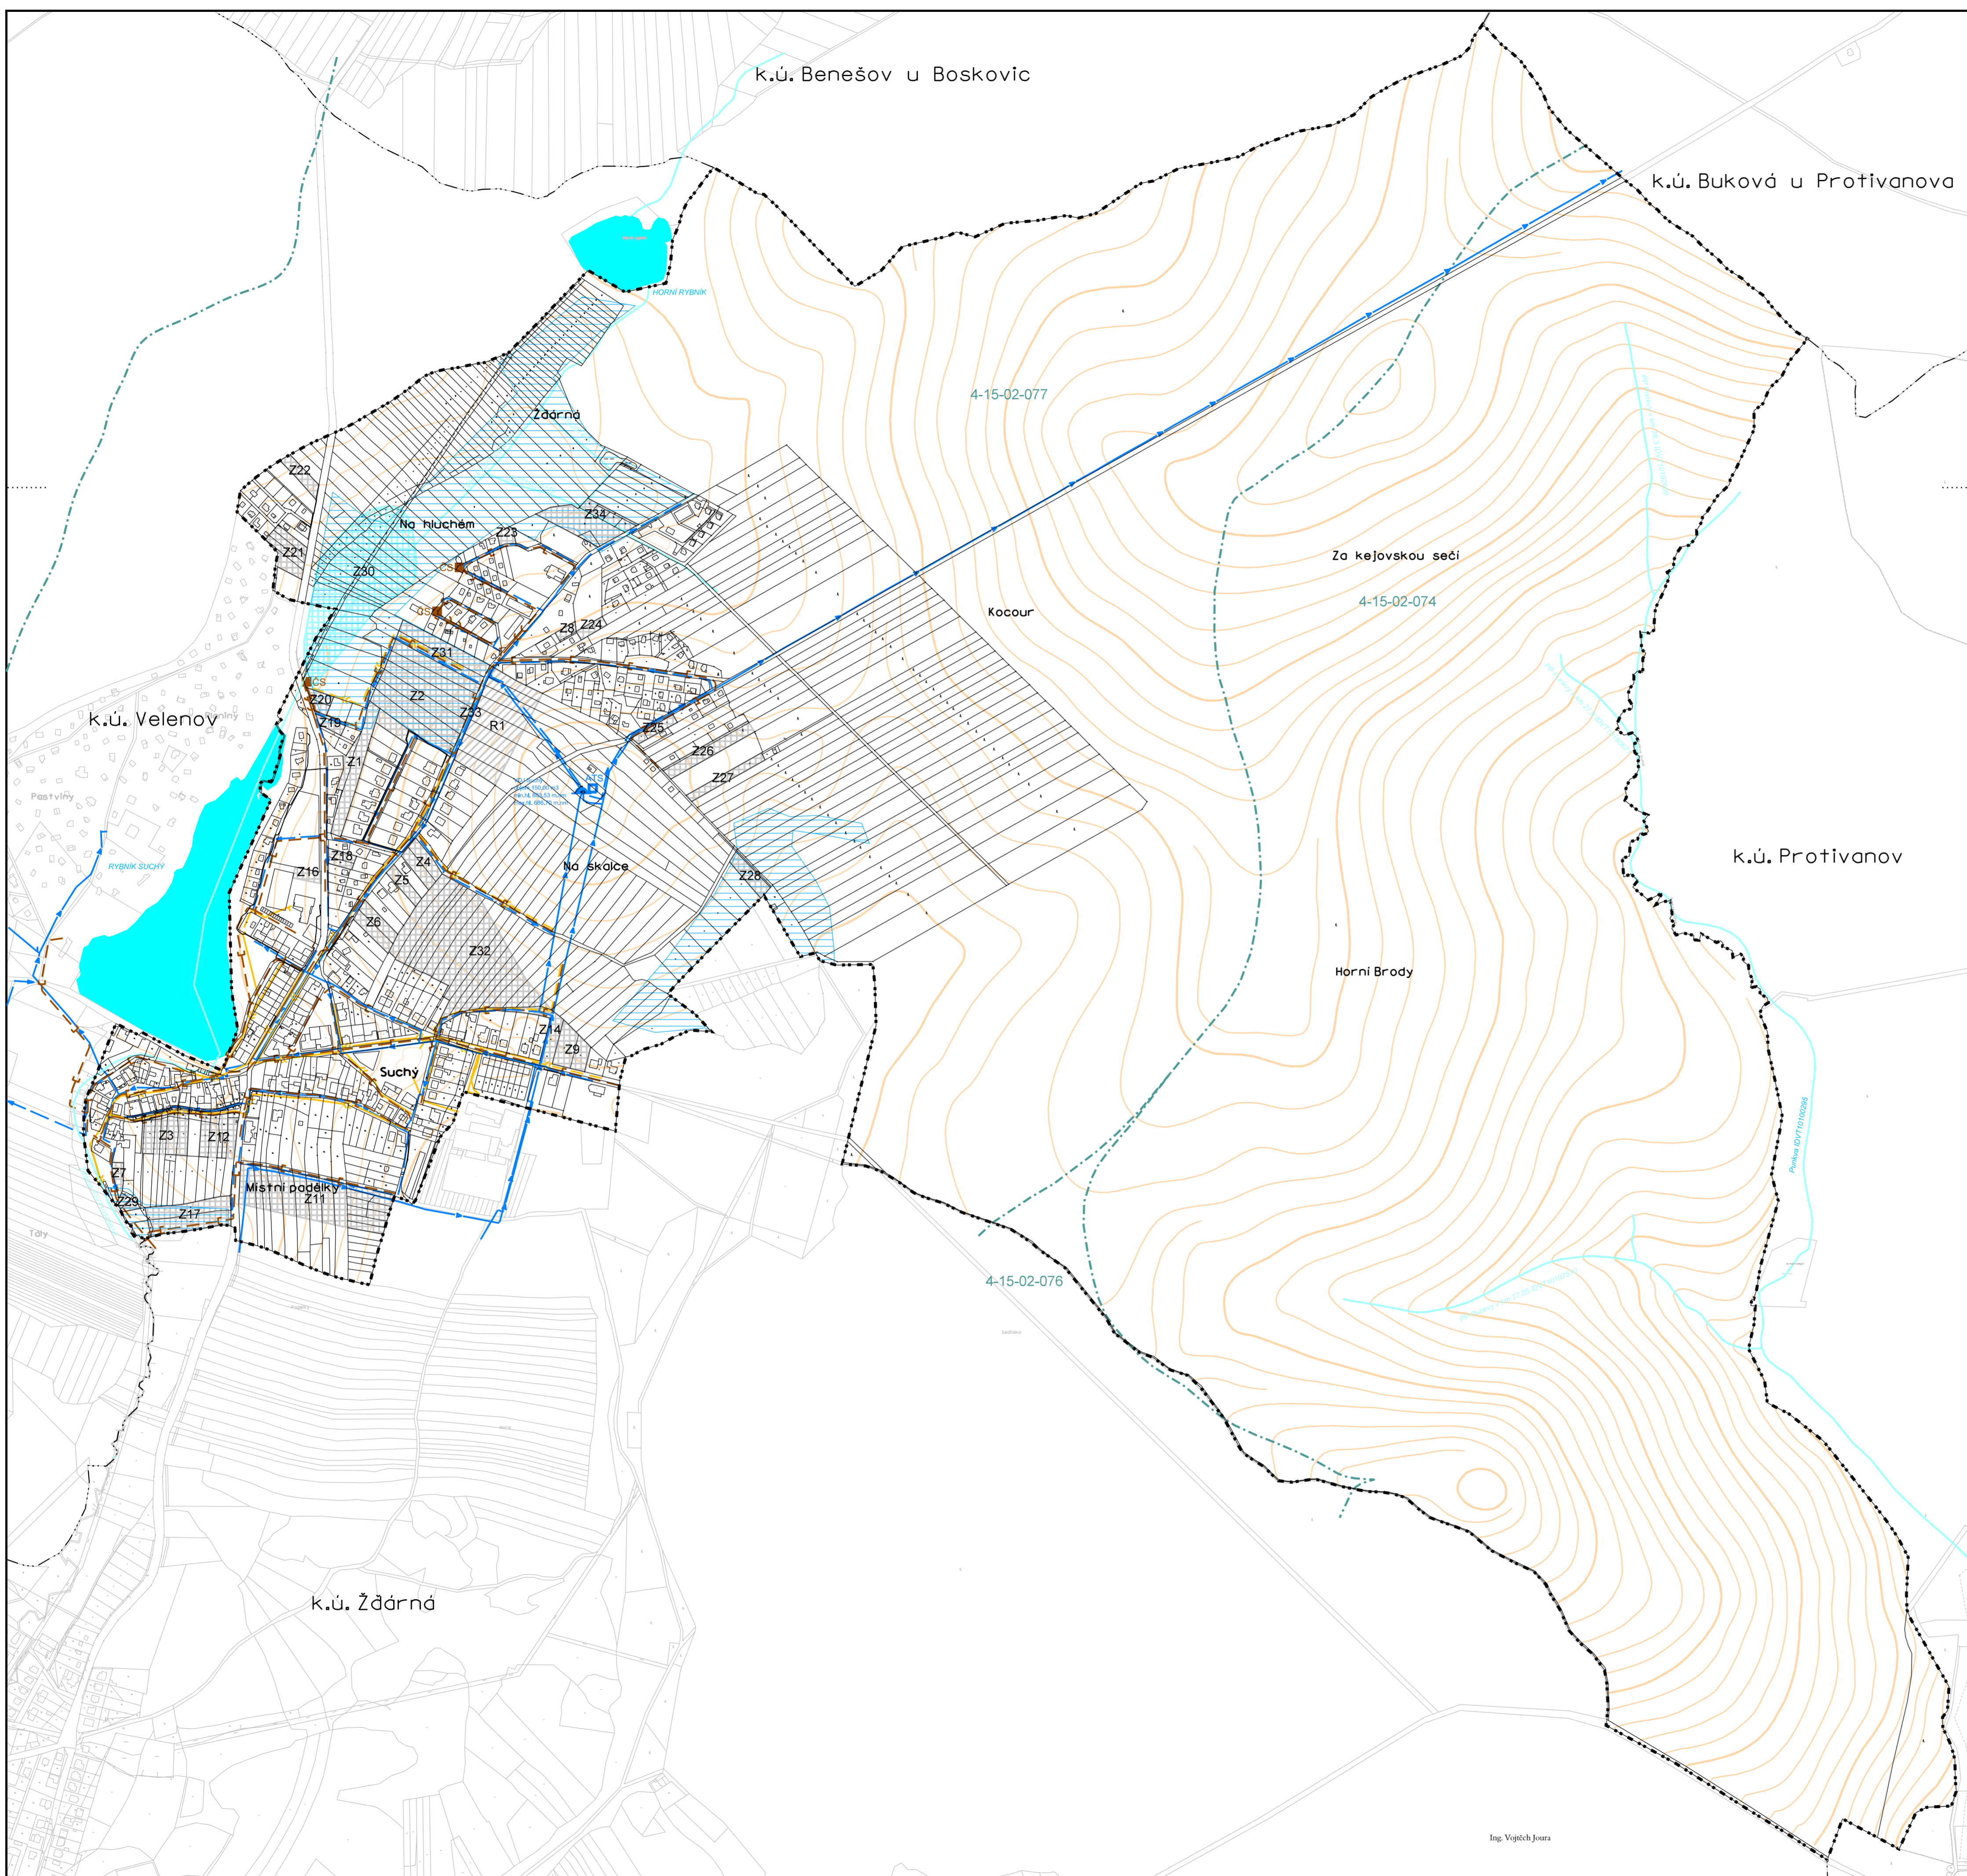

	hranice řešeného území
	hranice katastrálního území
	zastavitelné plochy
	územní rezerva
Z... R...	označení rozvojové plochy - návrh, rezerva

stav	návrh	
ZÁSOBOVÁNÍ VODOU		
		vodojem
		AT stanice
		rozváděcí vodovodní řad

stav	návrh	
POVRCHOVÉ VODY		
		vodní tok, vodní plocha

stav	návrh	
ODKANALIZOVÁNÍ		
		dešťová kanalizace
		splašková kanalizace
		splašková kanalizace výtlak
	ČS	čerpací stanice odpadních vod

	hranice hydrologického povodí
4-15-03-071	číslo hydrologického povodí
	meliorace

ZÁZNAM O ÚČINNOSTI ÚZEMNÍ PLÁN SUCHÝ	
Správní orgán, který územní plán vydal:	Zastupitelstvo obce Suchý
Datum nabytí účinnosti:	
Pořizovatel:	Městský úřad Boskovice Odbor výstavby a územního plánování
Oprávněná třídění osoba pořizovatele:	
Podpis:	
Otisk třídního razítka:	



PROJEKT BYL PODPŮREN DOTACÍ Z ROZPOČTU JIHMORAVSKÉHO KRAJE

	ČÍSLO VÝKRESU: 4b	Kraj: JIHMORAVSKÝ	zpracovatel: MENCL <small>společnost pro urbanistiku a architekturu s.r.o. IČO: 253 6200 870</small>
		Obec, katastrální území: SUCHÝ	hlavní projektant: Ing. arch. Vojtěch Mencl
ÚZEMNÍ PLÁN SUCHÝ		zodpovědný projektant: Ing. arch. Vojtěch Mencl	Číslo razítka: 18-04
Výkres: TECHNICKÁ INFRASTRUKTURA VODNÍ HOSPODÁŘSTVÍ		Datum: srpen 2019	Měřítko: 1:5 000

Ing. Vojtěch Jura